



現況照片 - 2021/09/13

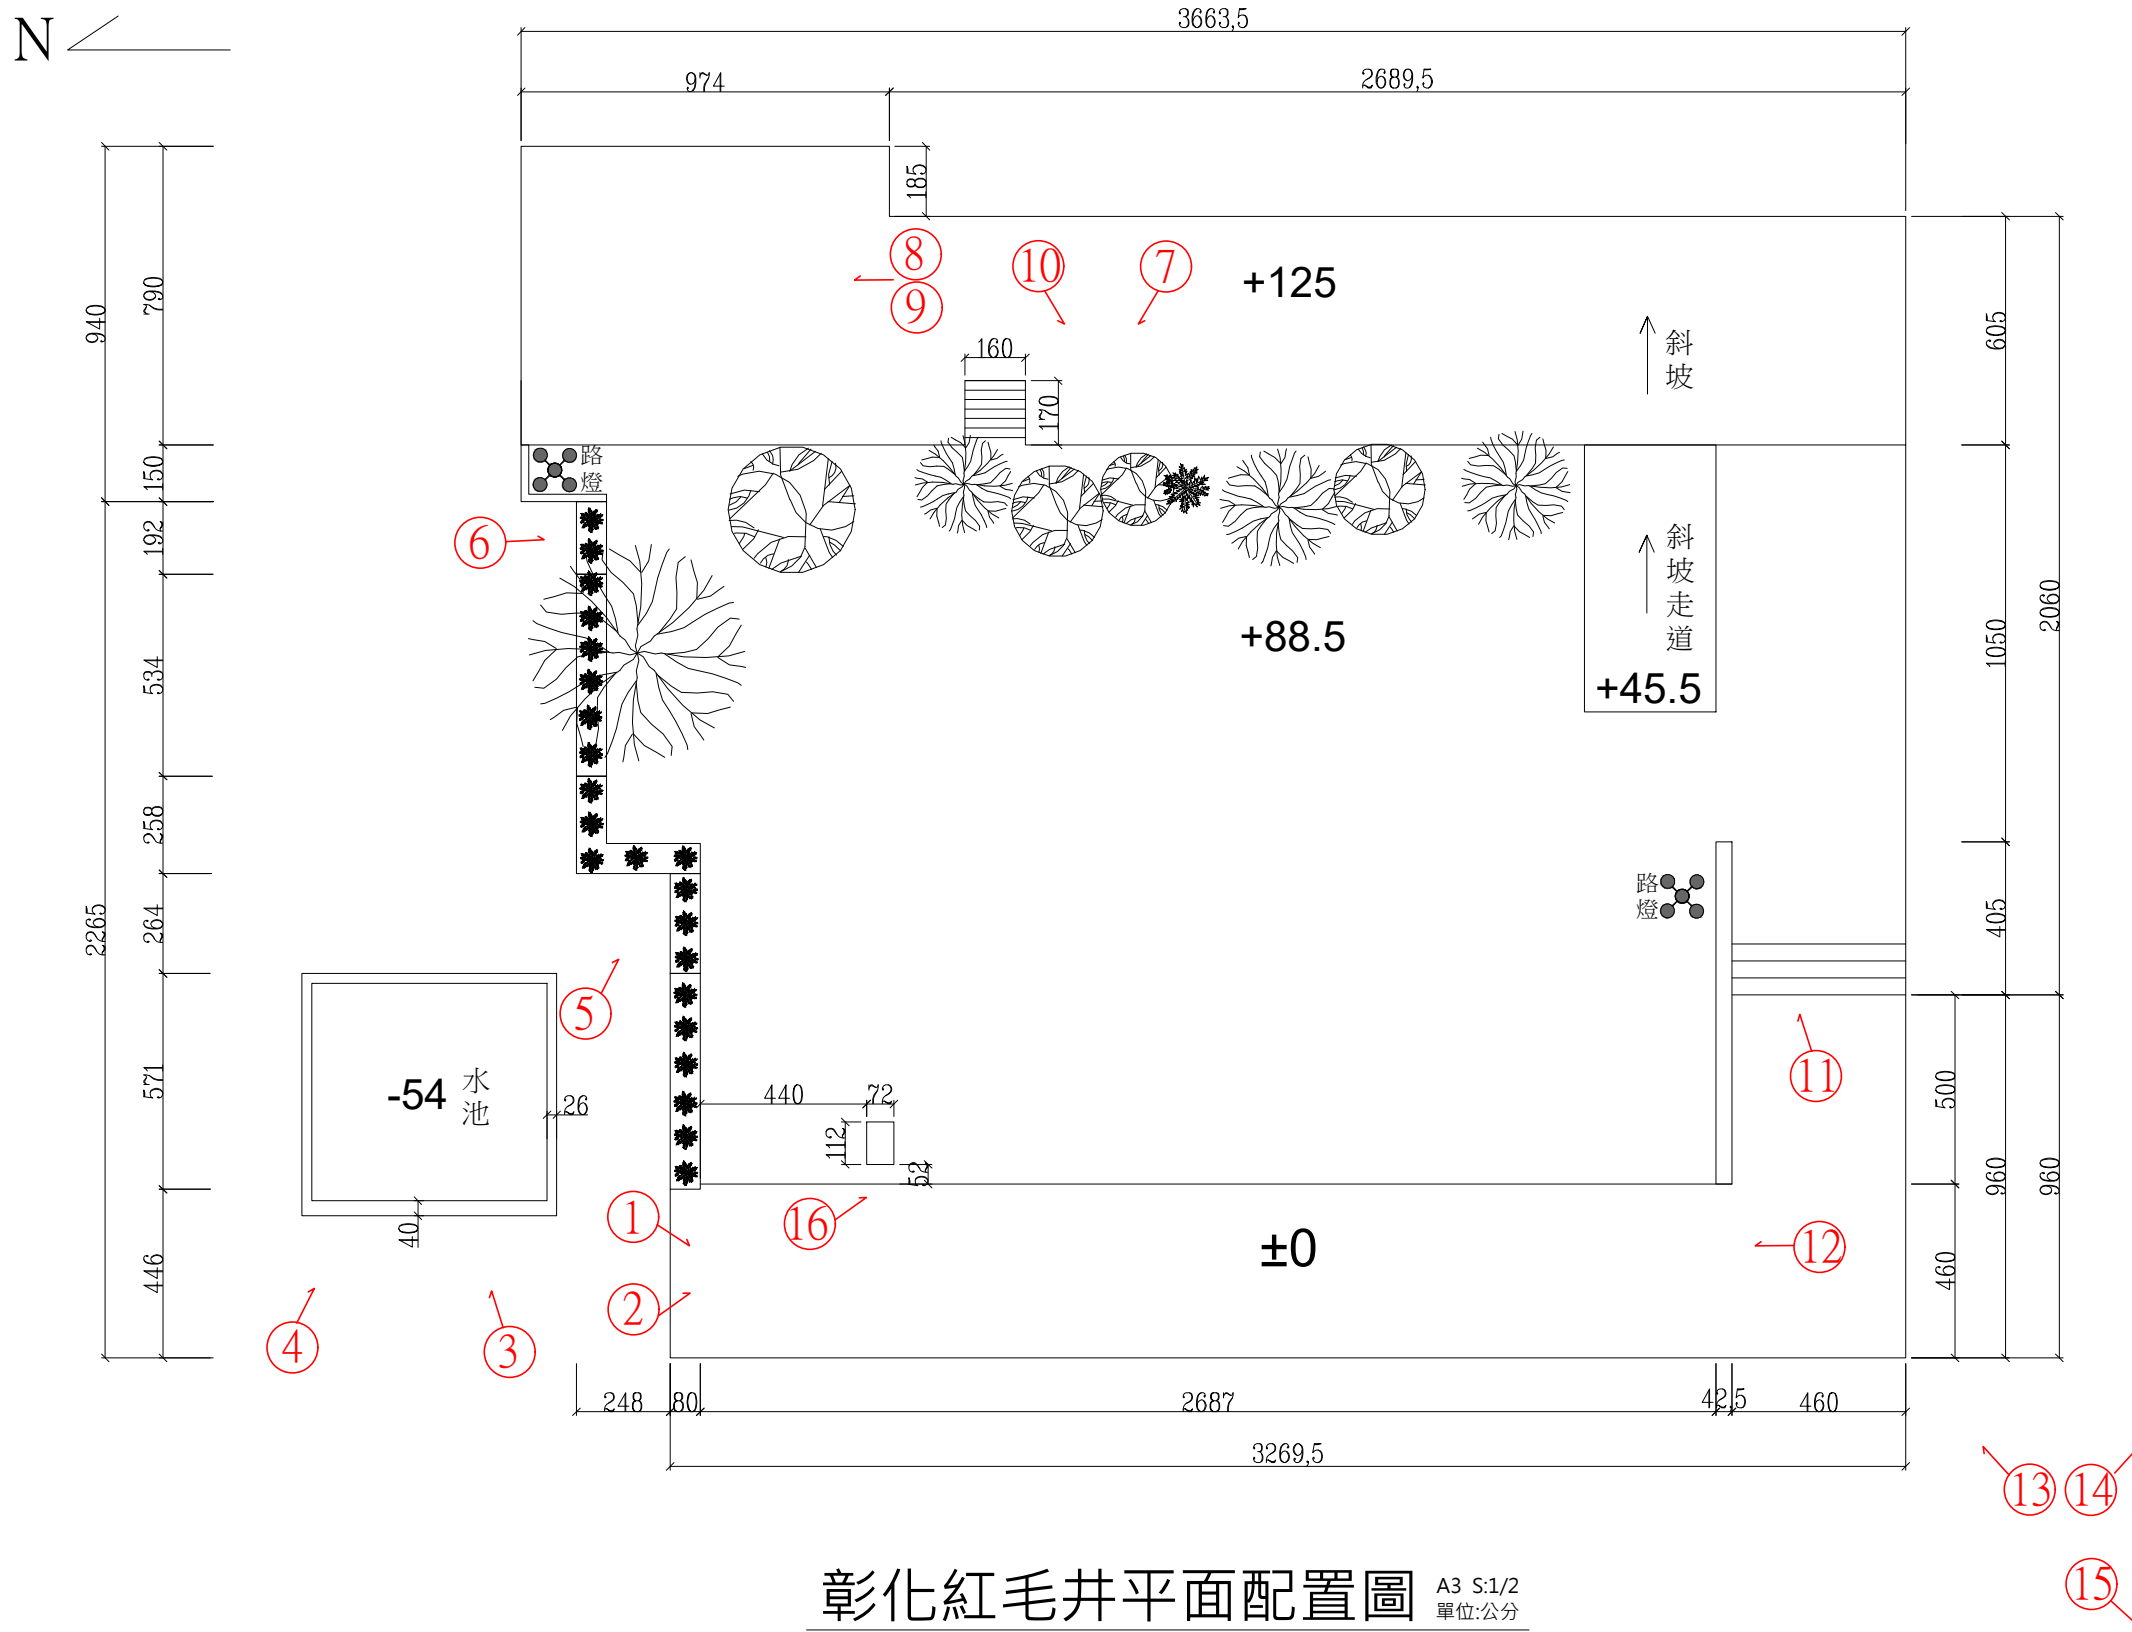

彰化紅毛井平面配置圖 A3 S:1/2 單位:公分

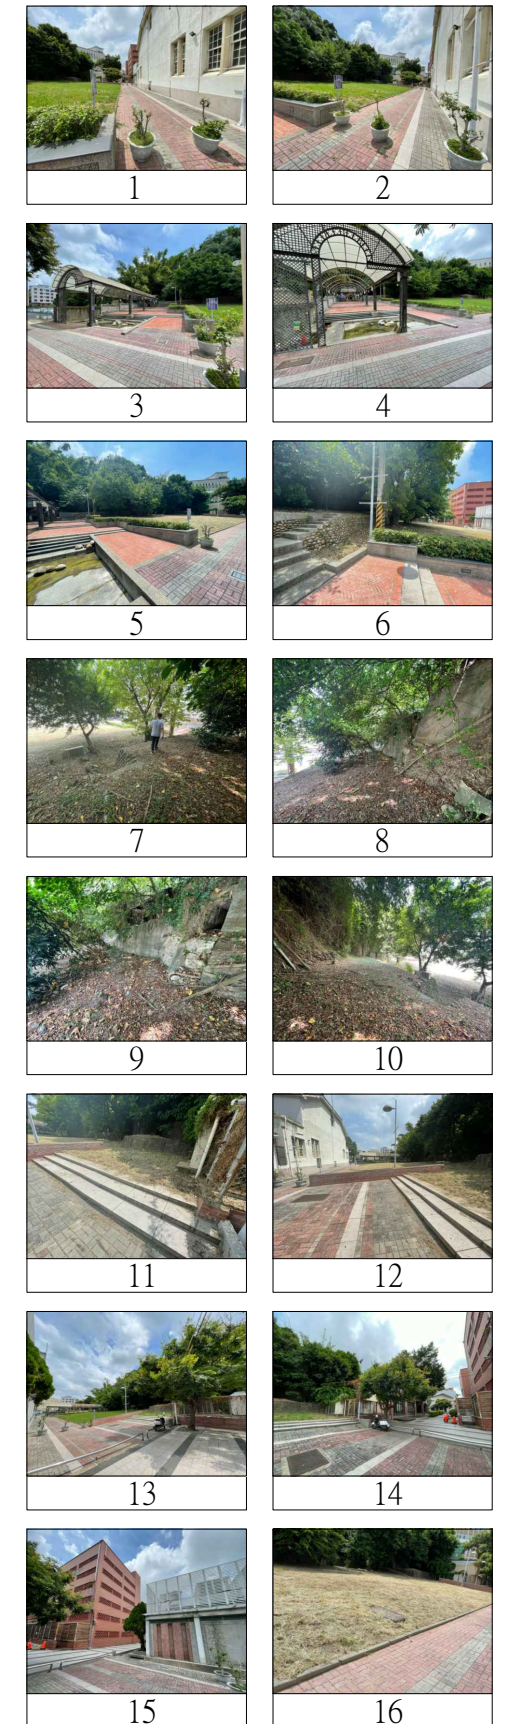

紅毛井平面圖